


PLAN SYTUACYJNY

skala 1:500

LEGENDA

- GRANICE DZIAŁKI NR 485/2
- BUDYNKI ISTNIEJĄCE
- BUDYNEK ZESPOŁU SZKÓŁ
- WEJŚCIA DO BUDYNKU

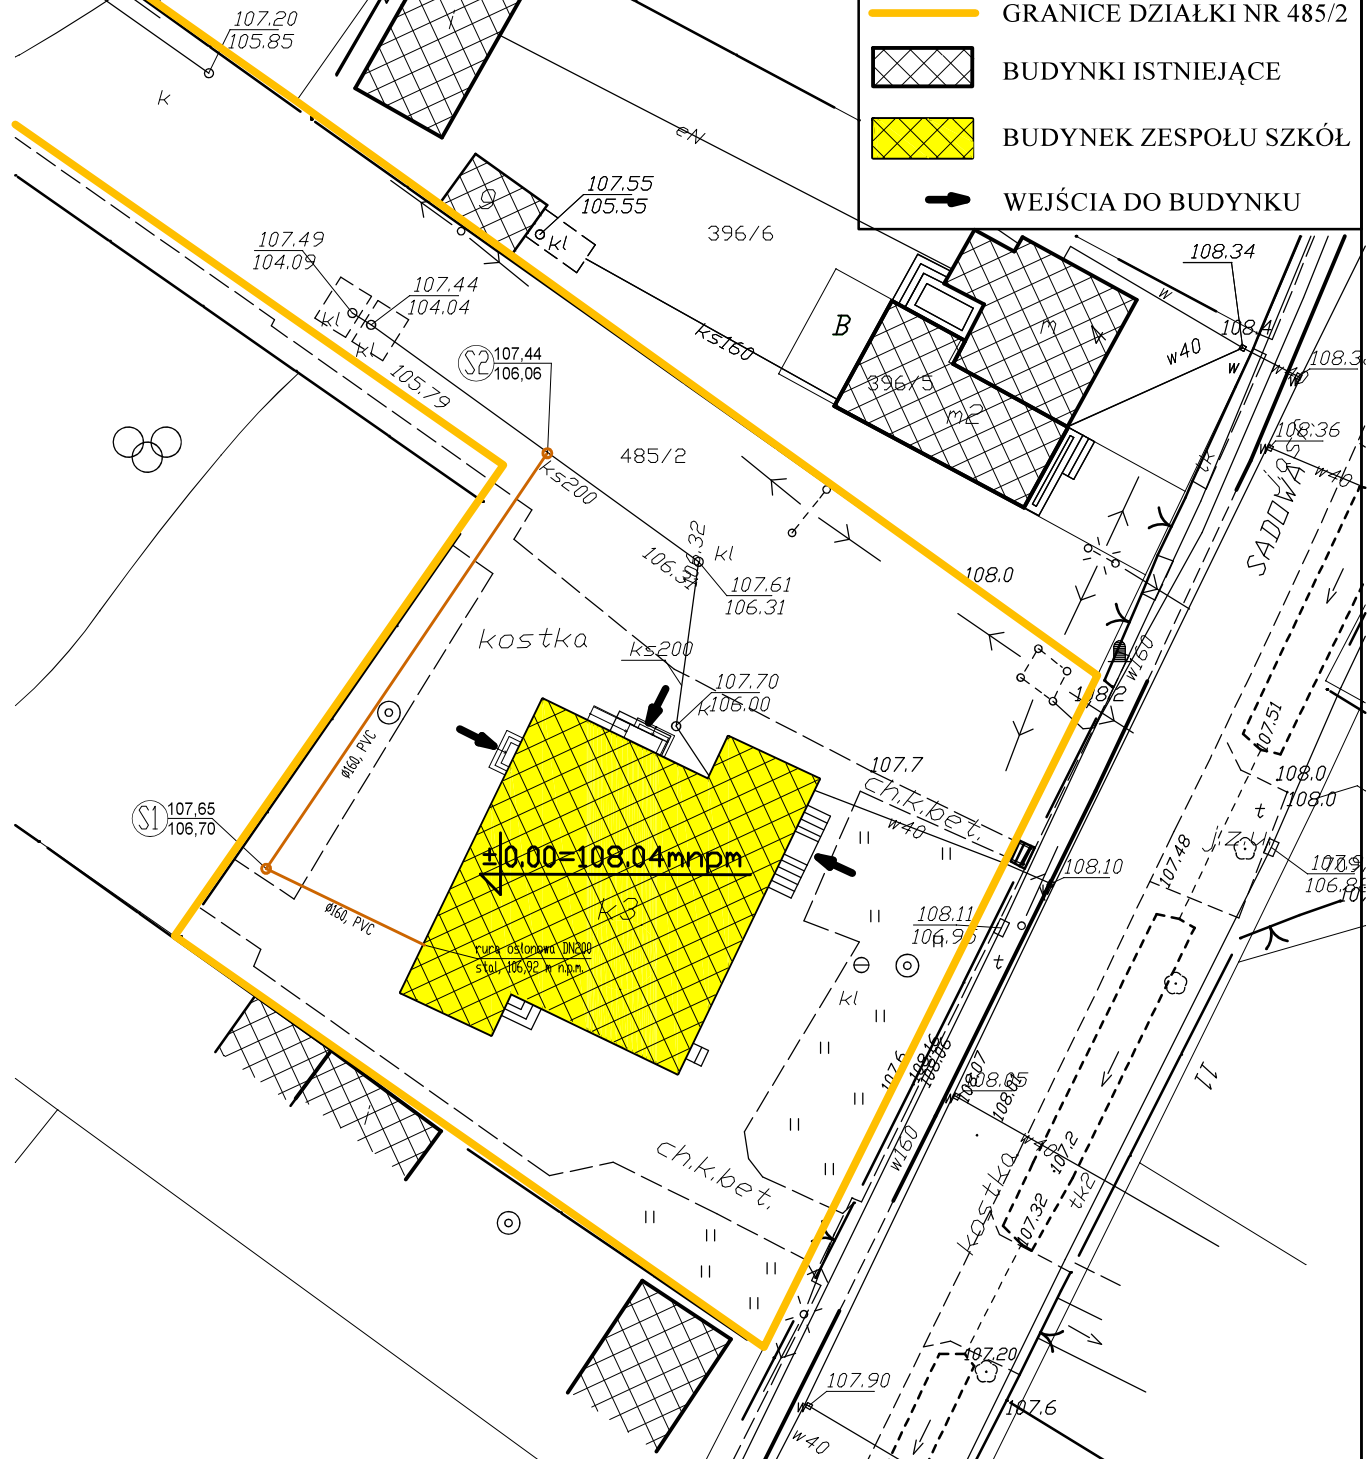

OSTPROJEKT Biuro Architektoniczno Budowlane Mirosław Grzyb 07 - 410 Ostrołęka ul. Kilińskiego 32a tel. (29) 764 57 99	Nazwa rys.	PLAN SYTUACYJNY	Nr rys.	Z - 01
	Nazwa inwestycji: Remont wybranych pomieszczeń w budynku Zespołu Szkół w Krasnosielcu			
	Adres inwestycji: ul Sadowa 6, 06-212 Krasnosielc działka nr ewidencyjny 485/2		Skala: 1:500	
	Inwestor: Powiat Makowski ul Rynek 1, 06-200 Maków Mazowiecki		projekt budowlany	
Zespół projektowy:		Specjalność Upr. Podpis		branża architektoniczna
Projektant: mgr inż. Mirosław Grzyb		arch.-konstr. Os-793/88;1/92		Data: 09.2020r.
Współpraca: inż. Lilianna Fuksińska		arch. MAZ/0001/ZOOA/10		
Asystent poroj. : mgr inż. Sabina Żebrowska				