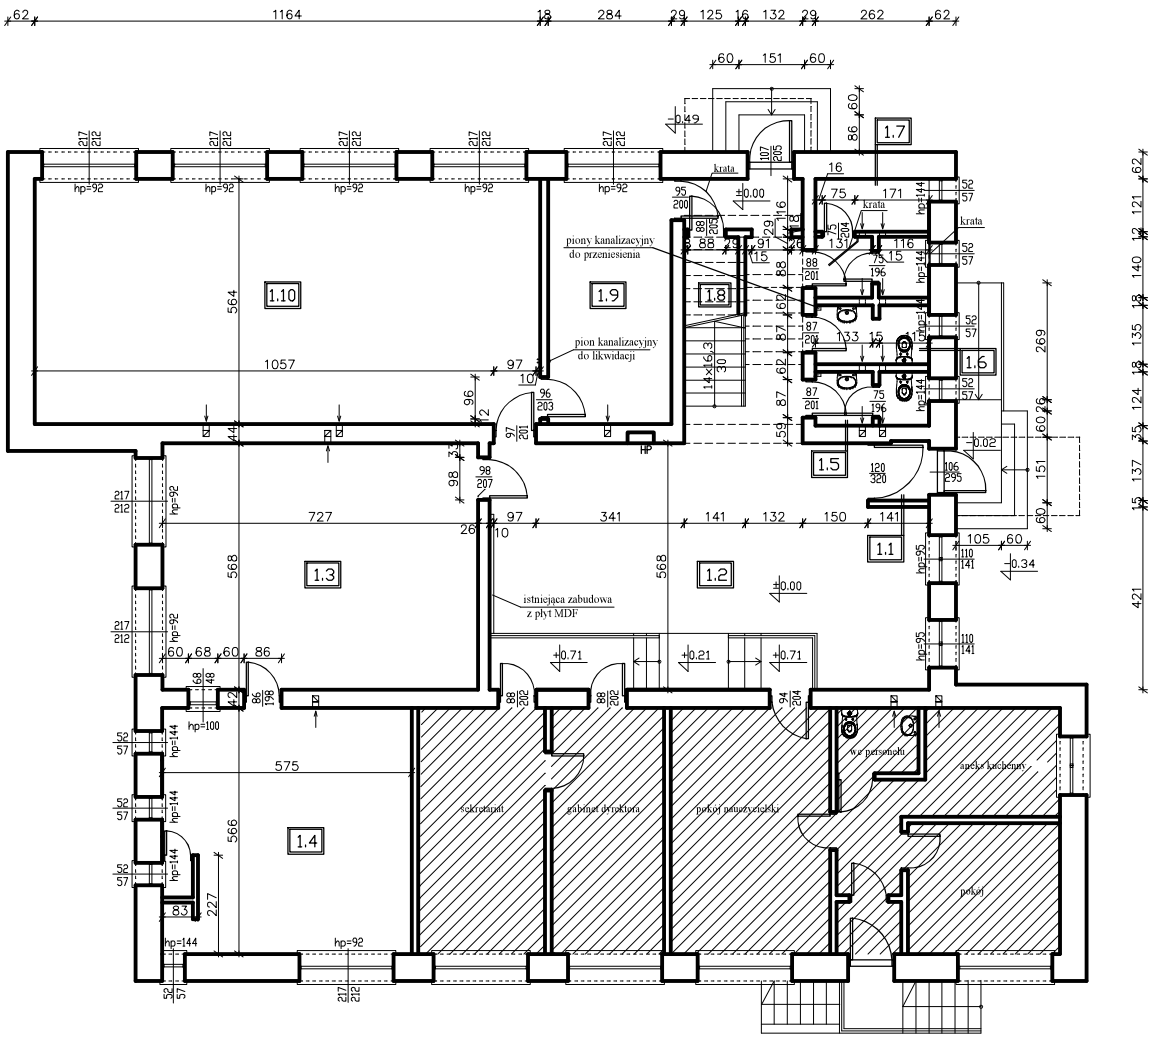

LP	NAZWA POMIESZCZENIA	POSADZKA	POWIERZCHNIA użytk./podł.(m²)
1.1	WIATROŁAP	pł. ceramiczne	1,71
1.2	KORYTARZ	pł. ceramiczne	66,19
1.3	CZYTELNIA	wykładzina pcv	41,29
1.4	BIBLIOTEKA	wykładzina pcv	32,26
1.5	WC	pł. ceramiczne	3,05
1.6	WC	pł. ceramiczne	3,48
1.7	MAGAZYN	lastriko	6,62
1.8	POM. GOSPODARCZE	wykładzina pcv	0,83/4,48
1.9	SZATNIA	pł. ceramiczne	16,02
1.10	SALA LEKCYJNA	wykładzina pcv	65,65
		RAZEM	237,10/240,75

UWAGI

1. Wymiary drzwi i okien podano w świetle muru.
2. Wysokość pomieszczeń objętych opracowaniem - 3,17m.
3. Wykończenie ścian w pomieszczeniach:
   - 1 1, 1 2 - tynk mozaikowy (kamyczek) do wysokości 1,45 m
   - 1 5, 1 6 - glazura do wysokości 2,10 m
   - 1 3, 1 4, 1 7, 1 10 - lamperia do wysokości 1,45 m
   - 1 8 - farba akrylowa na całej wysokości
   - 1 9 - lamperia - przy oknie do wysokości 1,45 m
     - pozostałe ściany 2,1 m

LEGENDA

pomieszczenia nieobjęte opracowaniem

RZUT PARTERU - inwentaryzacja 1:100

OSTPROJEKT
Biuro Architektoniczno Budowlane
Mirosław Grzyb
07 - 410 Ostrołęka
ul. Kilińskiego 32a
tel. (29) 764 57 99

Nazwa rys.: RZUT PARTERU - inwentaryzacja
Nr rys.: I - 01

Nazwa inwestycji: Remont wybranych pomieszczeń w budynku Zespołu Szkół w Krasnosielcu

Adres inwestycji: ul Sadowa 6, 06-212 Kranosielc, działka nr ewidencyjny 485/2
Skala: 1:100

Inwestor: Powiat Makowski, ul Rynek 1, 06-200 Maków Mazowiecki
projekt budowlany

Zespół projektowy:	Specjalność	Upr.	Podpis
Projektant: mgr inż. Mirosław Grzyb	arch.-konstr.	Os-793/88,1/92	
Współpraca: inż. Lilianna Fuksińska	arch.	MAZ/0001/ZOOA/10	
Asystent proj. : mgr inż. Sabina Żebrowska			

branża architektoniczna

Data: 09.2020r.