


LP	NAZWA POMIĘSZCZENIA	POSIADZKA	POWIERZCHNIA użytkowa(m ²)
3.1	MAGAZYN SPORTOWY	gres	14,58
3.2	MAGAZYN	gres	12,17
3.3	MAGAZYN	gres	6,13
RAZEM			32,88

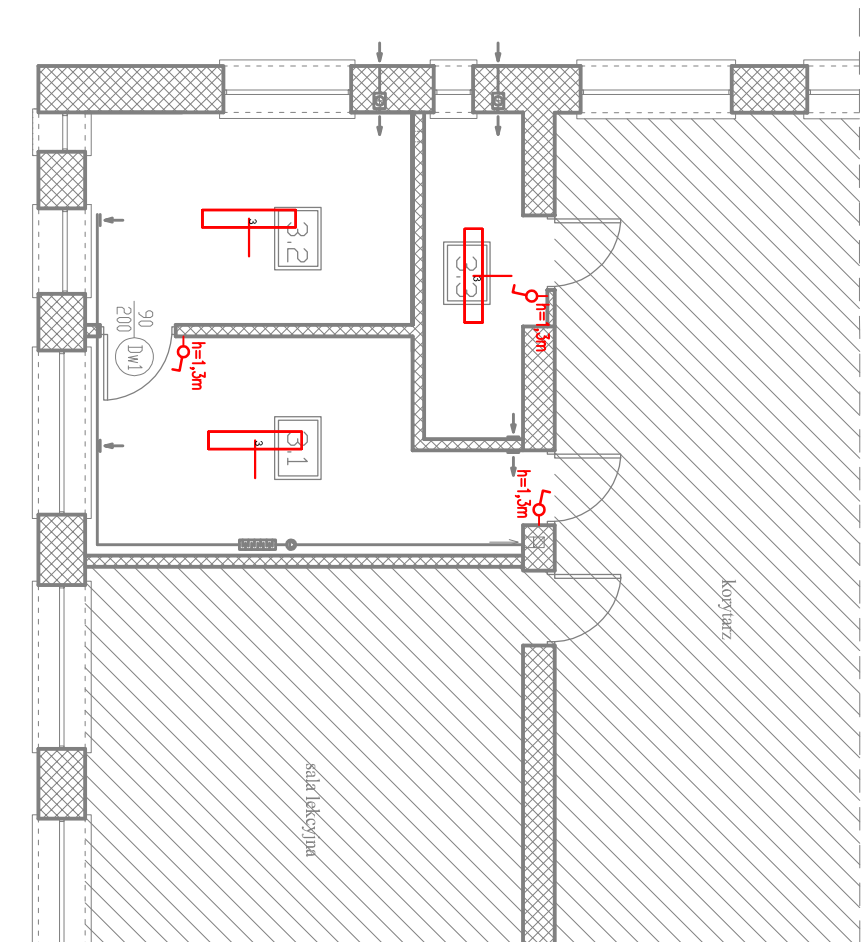

- Legenda:**
- 1 ES-SYSTEM 1950000N TITANIA LED ECO 300. LED 830 2200LM OPAL 18W IP20 RAL9006 DRV
 - 2 ES-SYSTEM 1951000N TITANIA LED ECO 400. LED 830 3400LM OPAL 30W IP20 RAL9006 DRV
 - 3 GLAMOX C10081630 C10-S1 225x1200 LED 6600HF 840 2XSU
 - 4 GLAMOX C10083030 C10-S1 225x1200 LED 4000HF 840 2XSU
- AWZ MONITOR1 IP65 LED-HO OP3 A 4x1 TC 1 - do niskich temp.
EW1 MONITOR1 IP40 LED OP1 A 1,2 TC 1
Z1 GINO 4

Nazwa p.s.		Nr p.s.	
OSTPROJEKT		RZUT II PIĘTRA - OŚWIETLENIE	
Biuro Architektoniczno Budowlane Miroslaw Grzyb 07 - 410 Ostrołęka ul. Kilińskiego 32a tel. (29) 764 57 99		Remont wybranych pomieszczeń w budynku Zespołu Szkół w Krasnosielcu	
Adres inwestycji: ul Sadowa 6, 06-212 Krasnosielc działka nr ewidencyjny 485/2		Skala: 1:100	
Inwestor: Powiat Makowski ul Rynek 1, 06-200 Maków Mazowiecki		projekt budowlany	
Zespół projektowy: Specjalność Upis		Podpis	
Projektant: mgr inż. Marek Biał		branża elektryczna	
MAZ/0544/P/WB/E/15		Data: 09.2020r.	